


Kleine Aula  
Raum A 120

Haupteingang  
LMU-Hauptgebäude  
Geschwister-Scholl-Platz 1

- Rampe voll zugänglich
- Rampe einge. zugänglich
- Gebäude voll zugänglich
- Gebäude einge. zugänglich
- Personenaufzug voll zugänglich
- Personenaufzug einge. zugänglich
- WC voll zugänglich
- WC eingeschränkt zugänglich
- Audio Anlage für Hörbehinderten

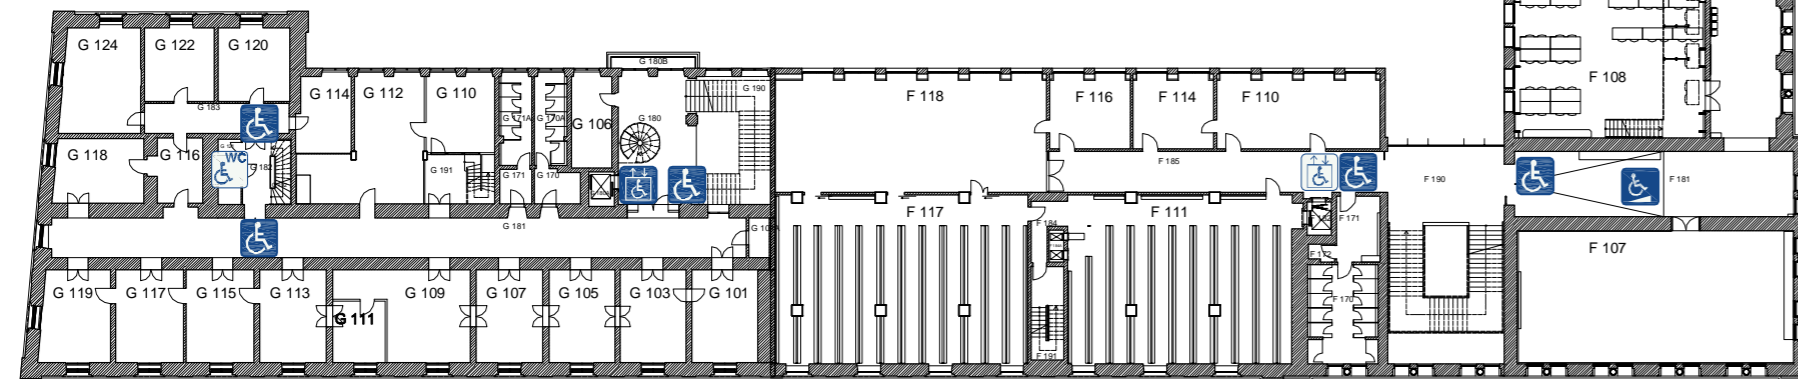

**LMU-München**  
Ref. IV.1 Planstand 11-2010  
Geschwister-Scholl-Platz 1, Ludwigstr. 27  
Geb.Nr: 0000, 0009, 0010, 0011, 0019, 0020, 0021, 0030, 0040

1. Obergeschoss  
0 5m 10m 15m 20m



Wir weisen darauf hin, dass die Pläne zur Verfügung gestellten Planunterlagen keinen Anspruch auf maßstäbliche Richtigkeit sowie Vollständigkeit erheben und vom jeweiligen Auftragnehmer eigenverantwortlich zu prüfen sind. Bei Unklarheiten bitten wir, uns entsprechend zu informieren.